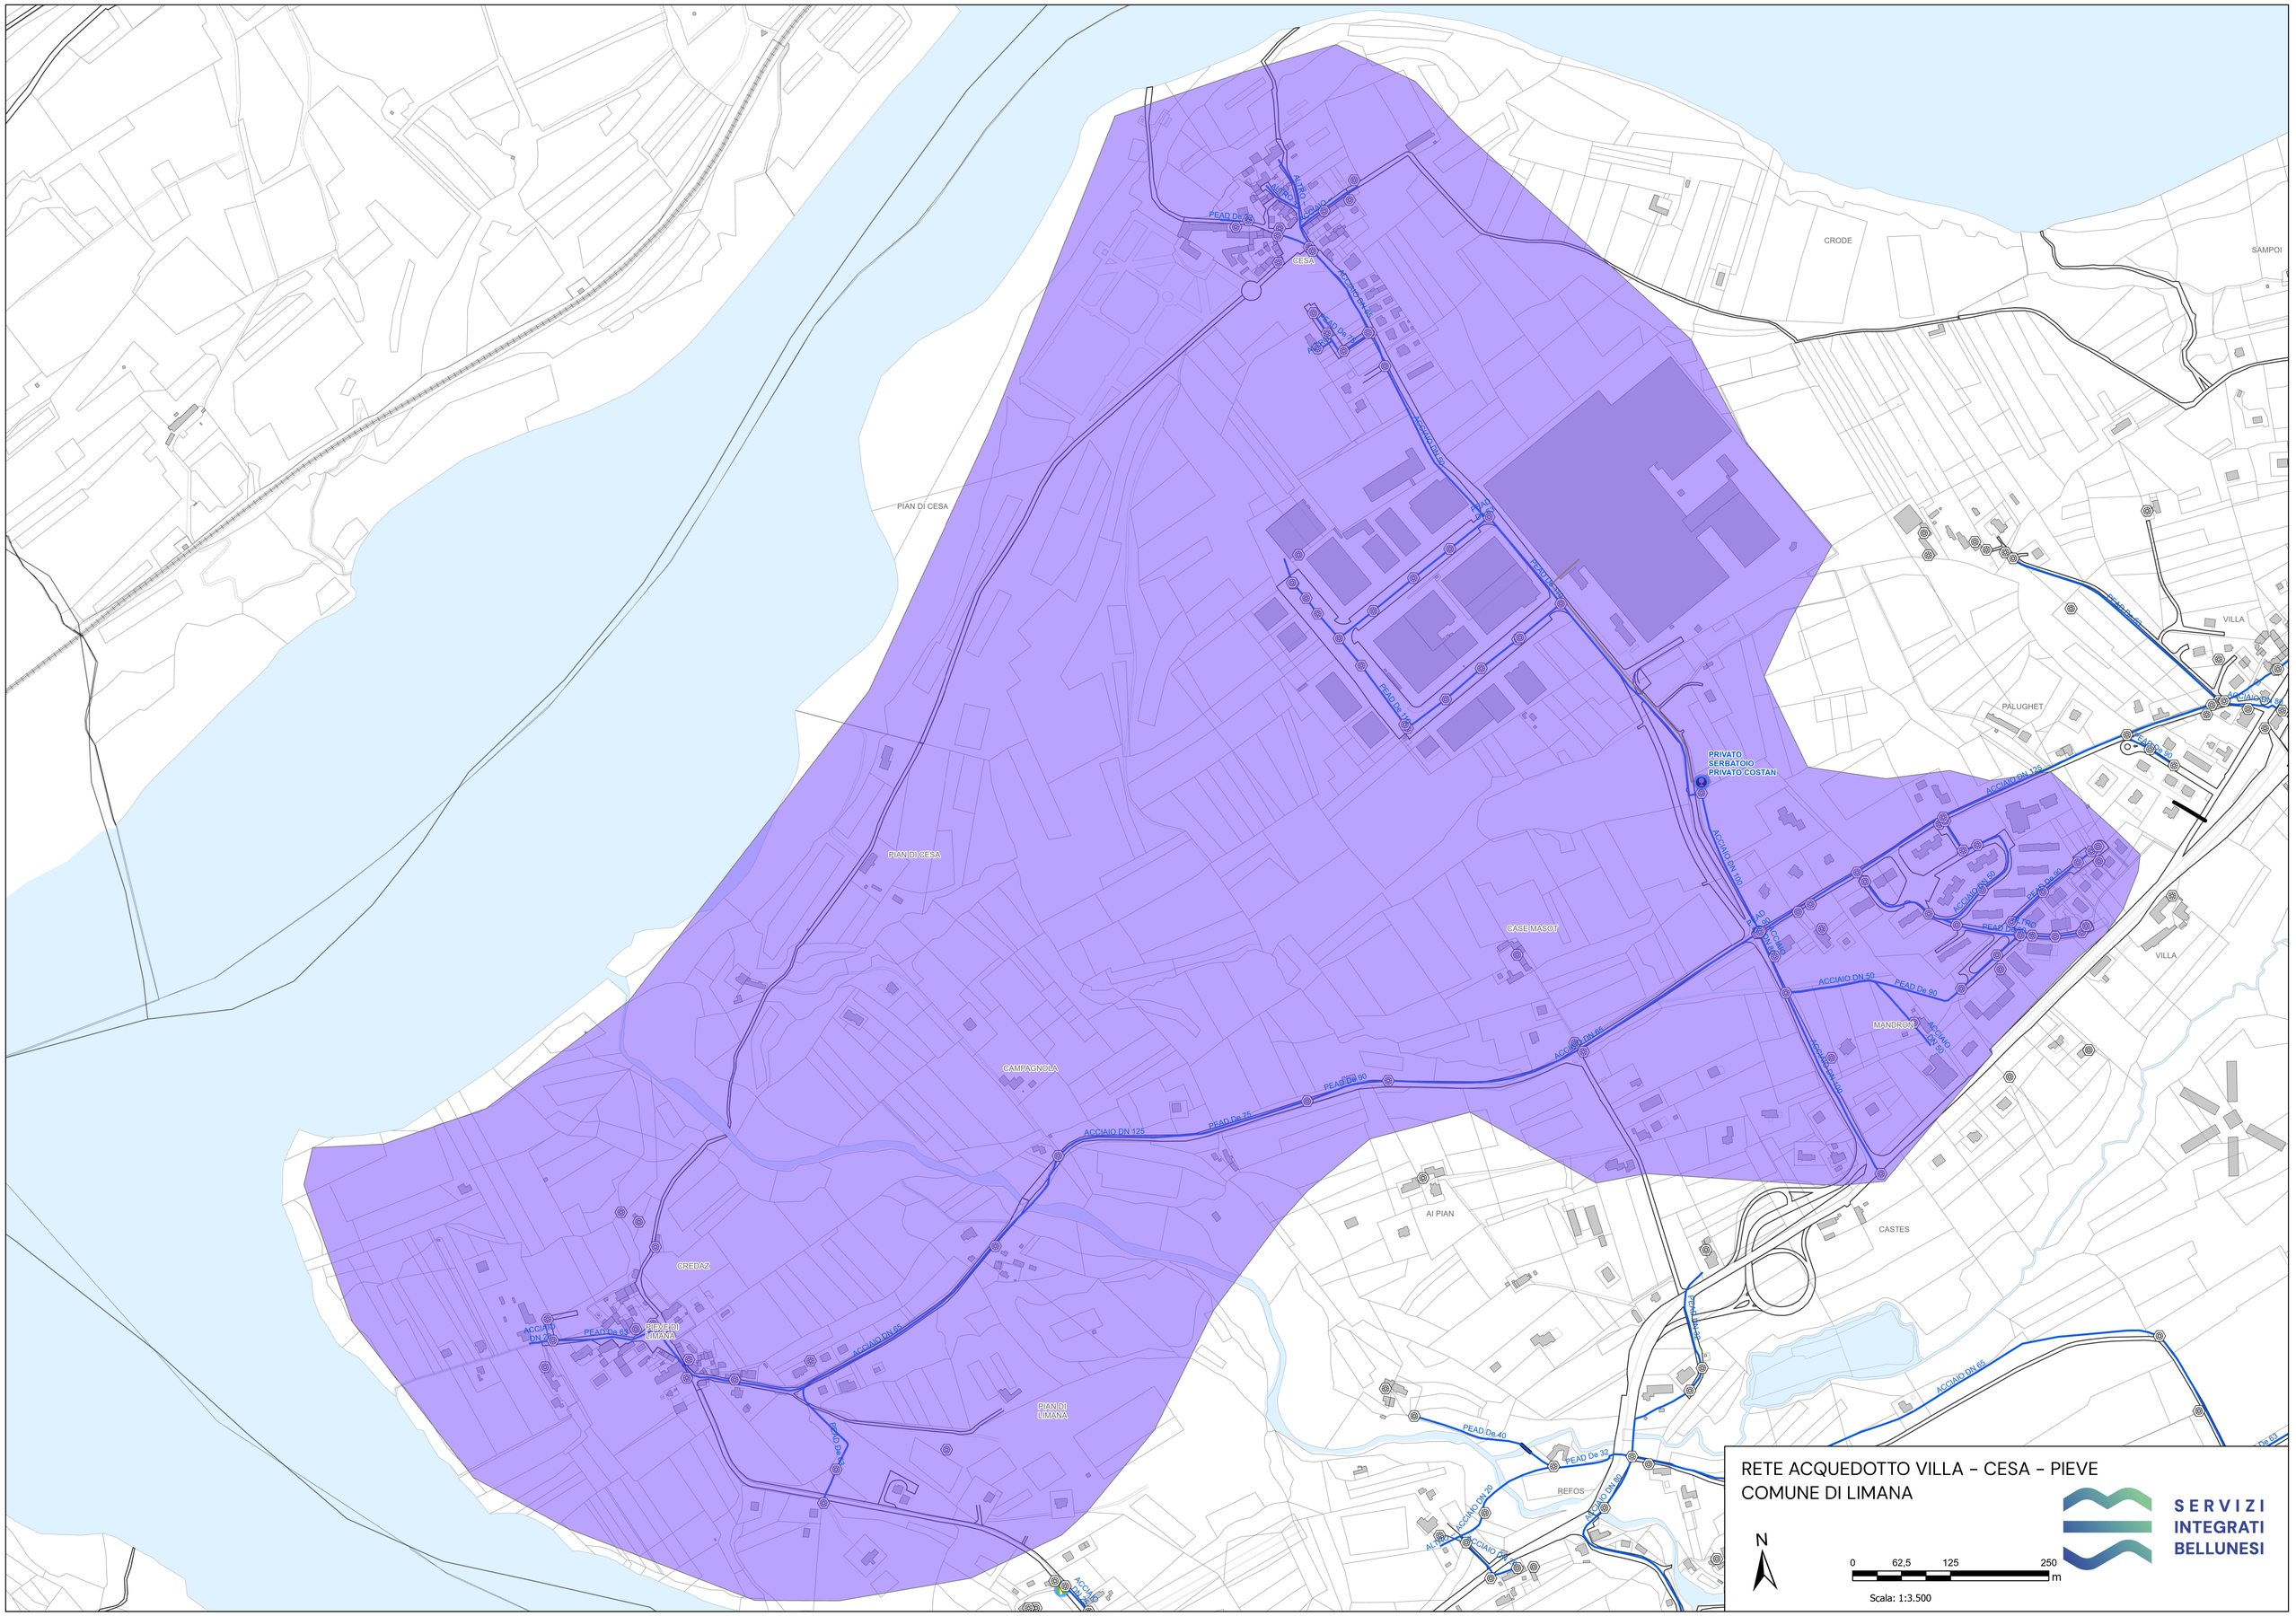
RETE ACQUEDOTTO VILLA - CESA - PIEVE
COMUNE DI LIMANA
SERVIZI
INTEGRATI
BELLUNESI
N
0
62,5
125
250
m
Scala: 1:3.500
PRIVATO
SERBATOIO
PRIVATO COSTAN
CESA
CRODE
SAMPOI
VILLA
PALUGHET
PIAN DI CESA
CASE MASOT
CAMPAGNOLA
MANDRON
AI PIAN
CASTES
CREDAZ
PIEVE DI LIMANA
PIAN DI LIMANA
REFOS
PEAD De 90
ACCIAIO DN 125
PEAD De 75
ACCIAIO DN 50
ACCIAIO DN 65
ACCIAIO DN 100
ACCIAIO DN 80
PEAD De 40
PEAD De 32
ACCIAIO DN 20
ACCIAIO DN 25
ACCIAIO DN 175