




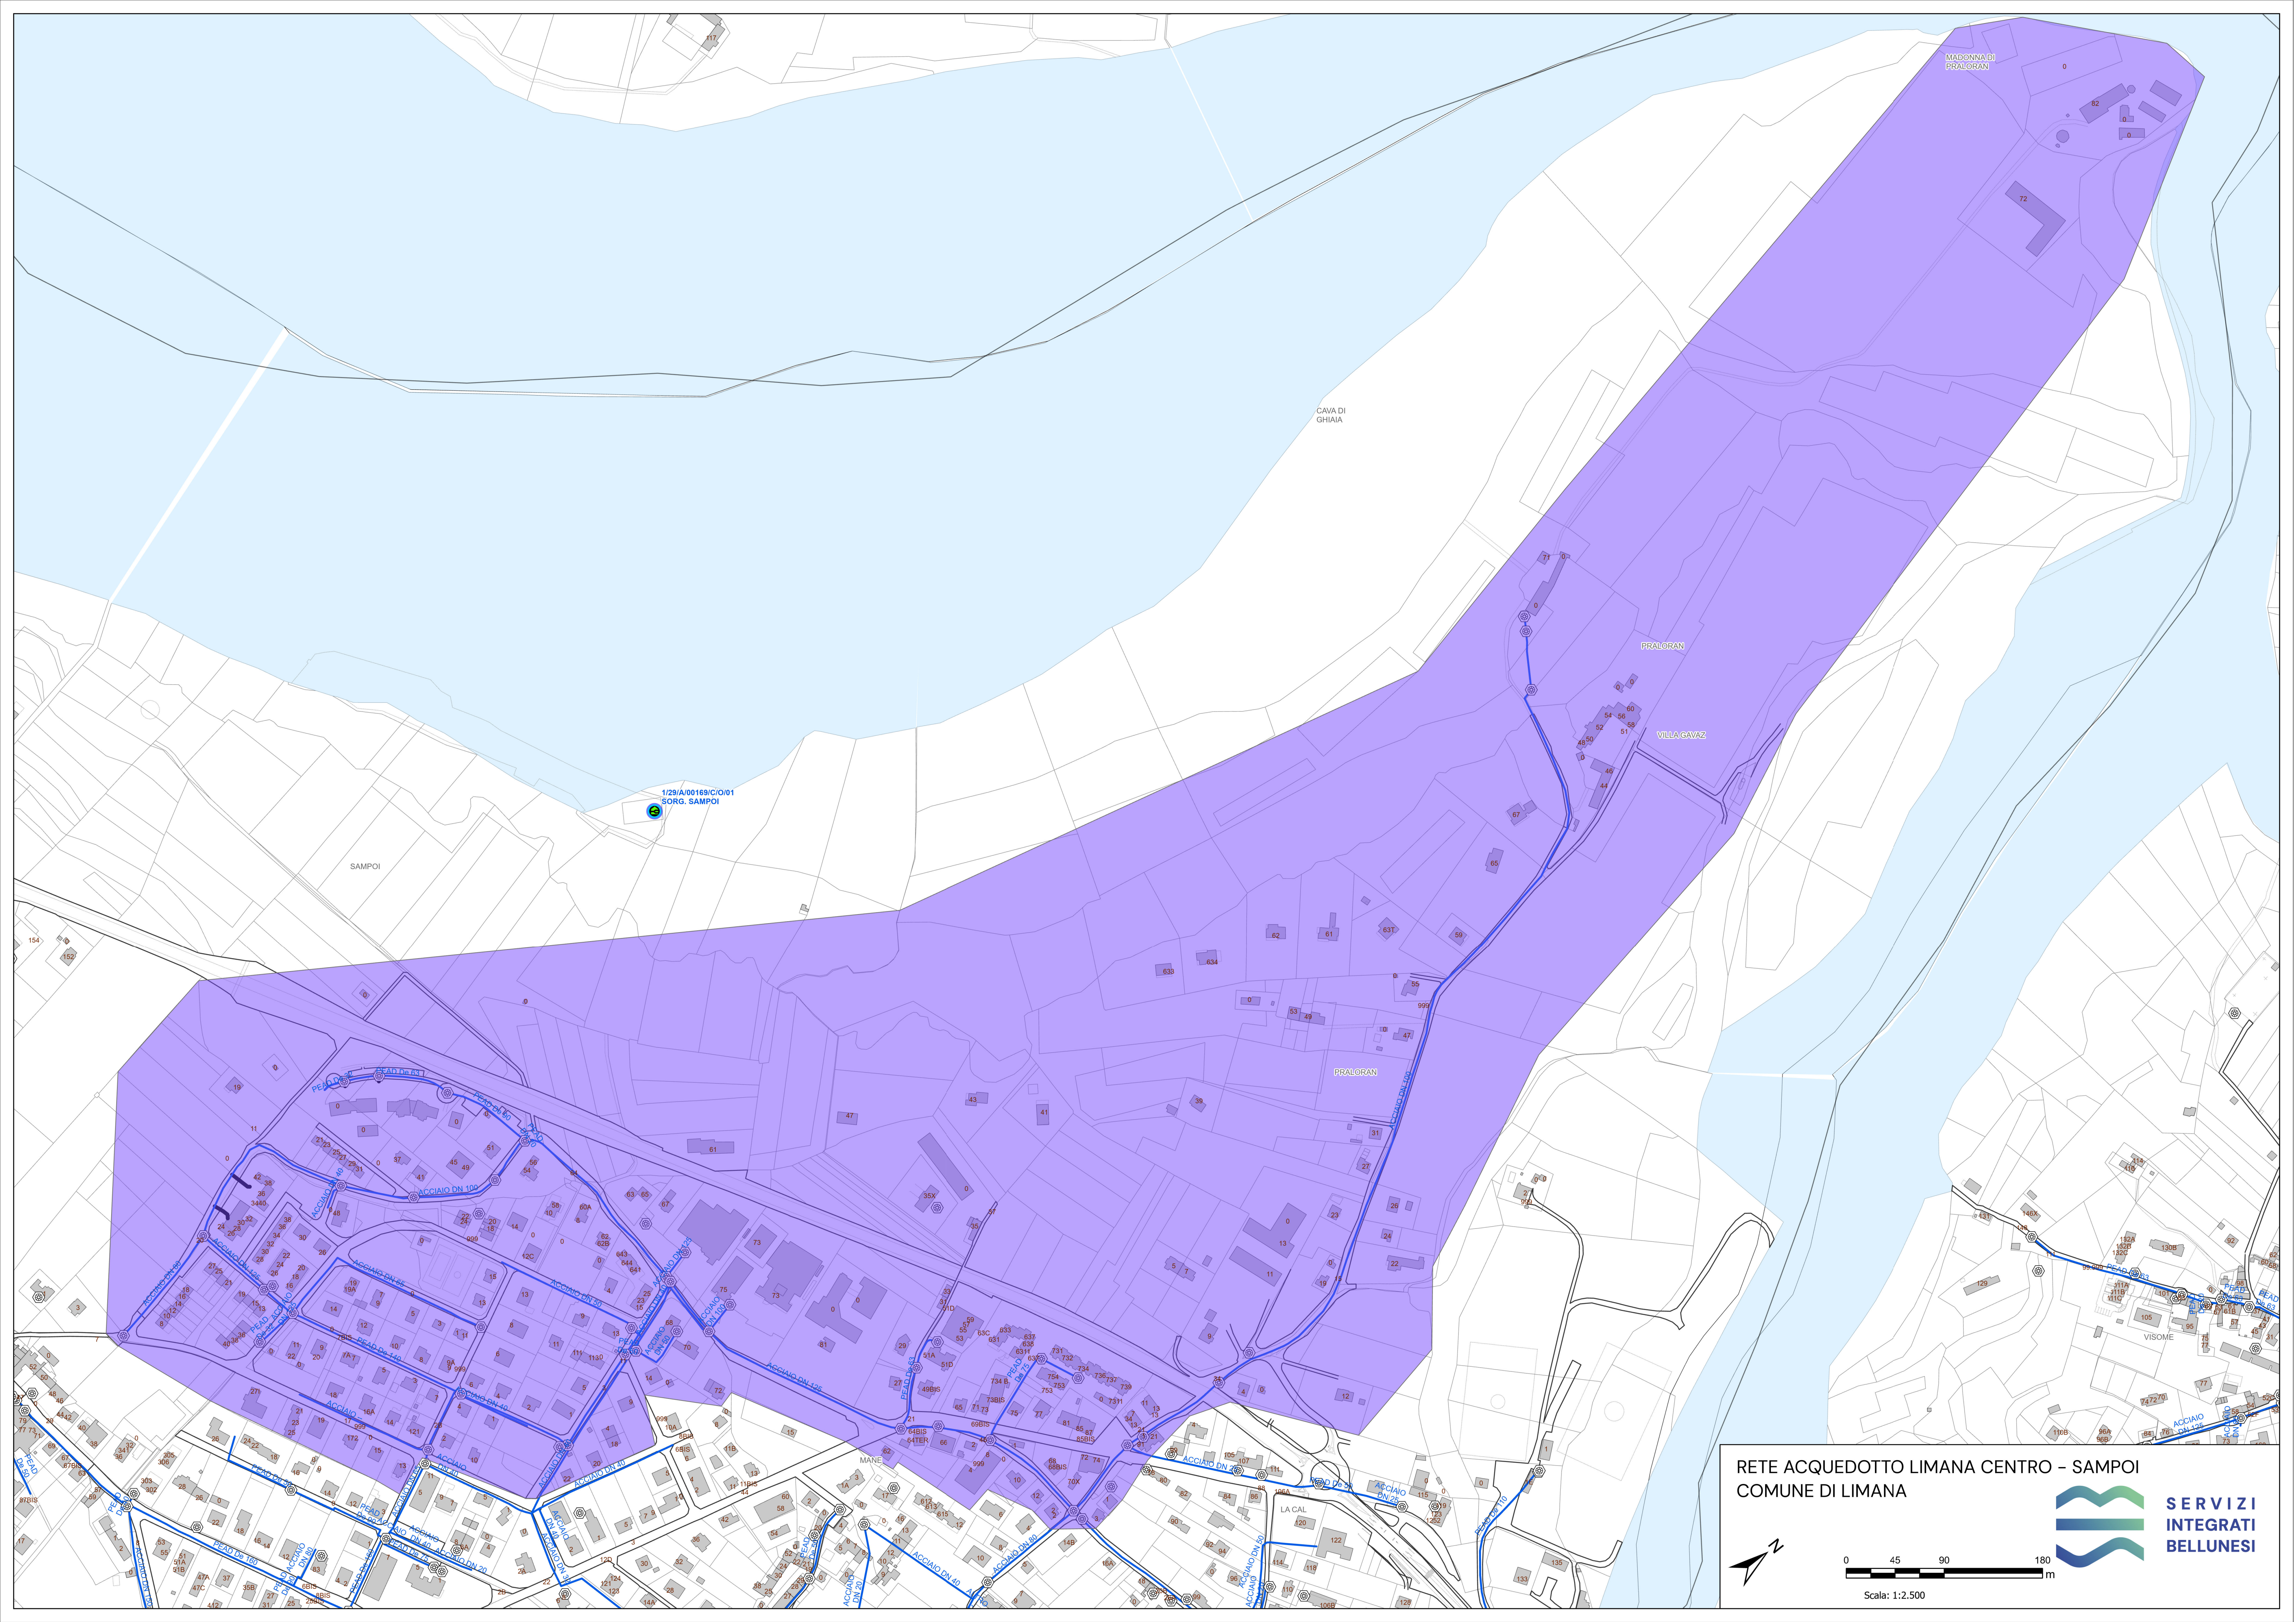

RETE ACQUEDOTTO LIMANA CENTRO - SAMPOI
COMUNE DI LIMANA

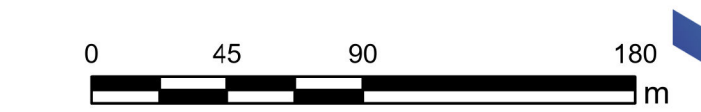

SERVIZI
INTEGRATI
BELLUNESI

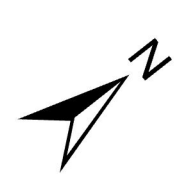

Scala: 1:2.500