


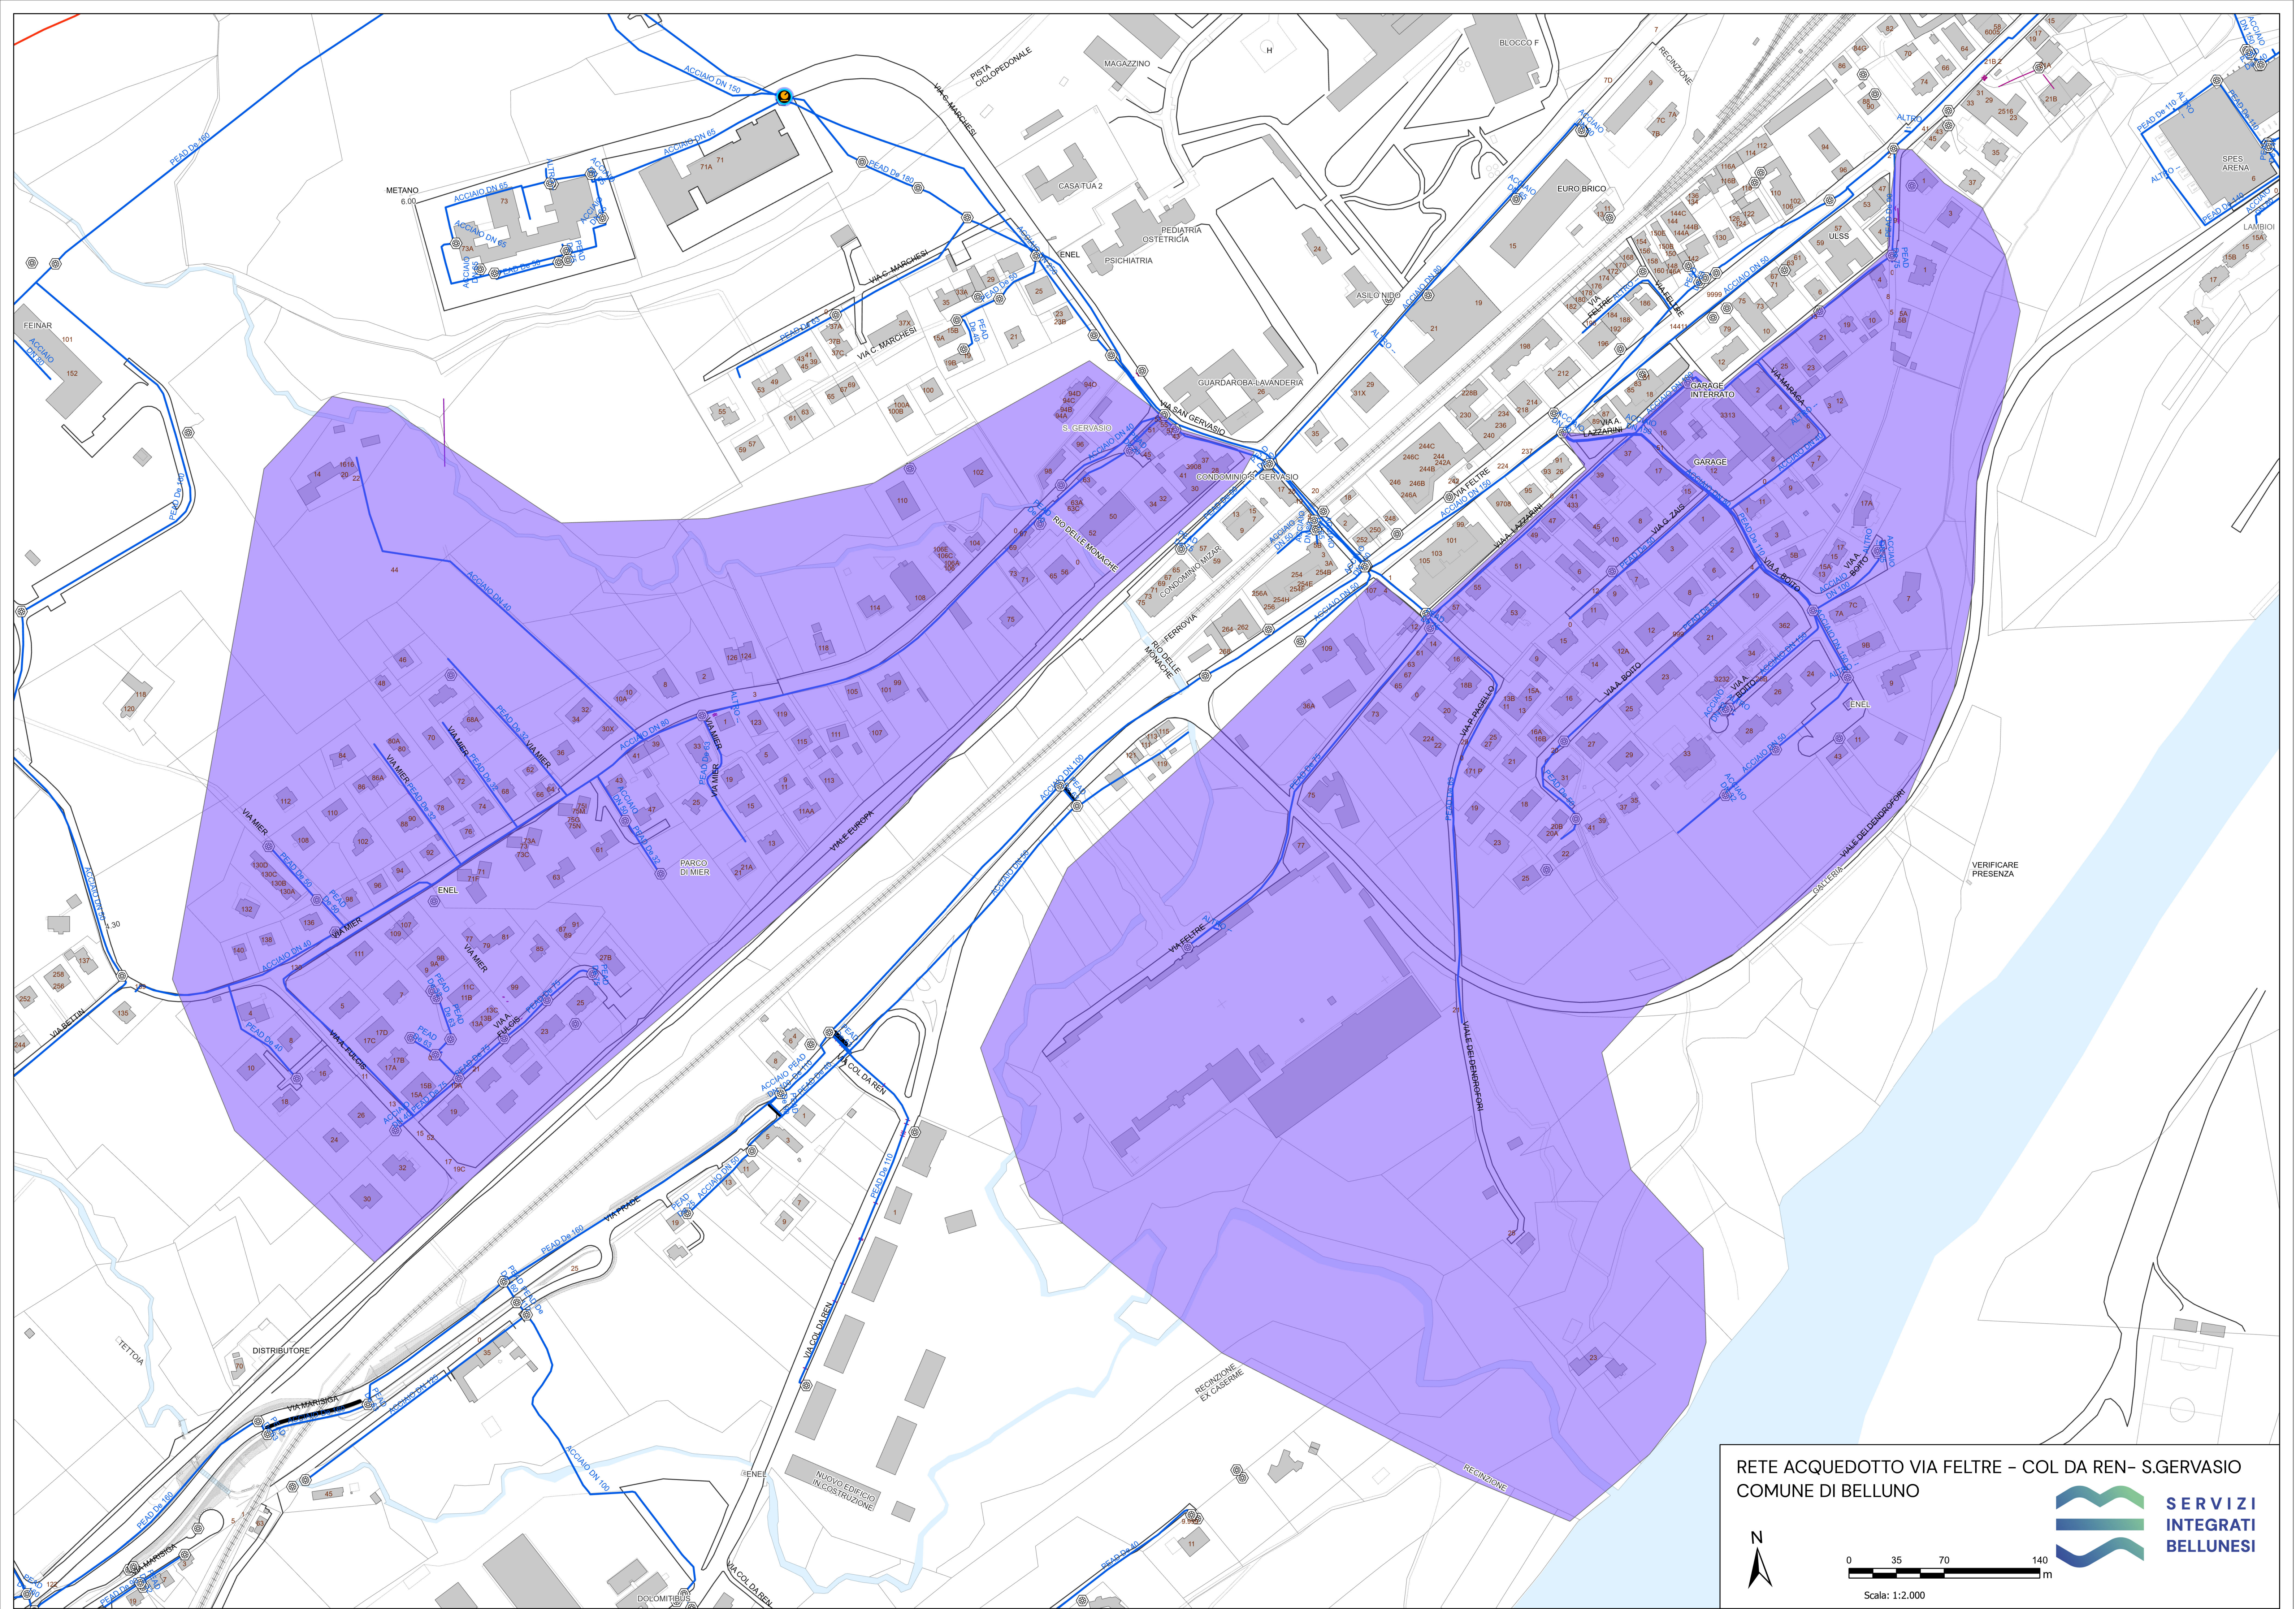

RETE ACQUEDOTTO VIA FELTRE - COL DA REN - S.GERVASIO
COMUNE DI BELLUNO



N



0 35 70 140 m



SERVIZI
INTEGRATI
BELLUNESI