


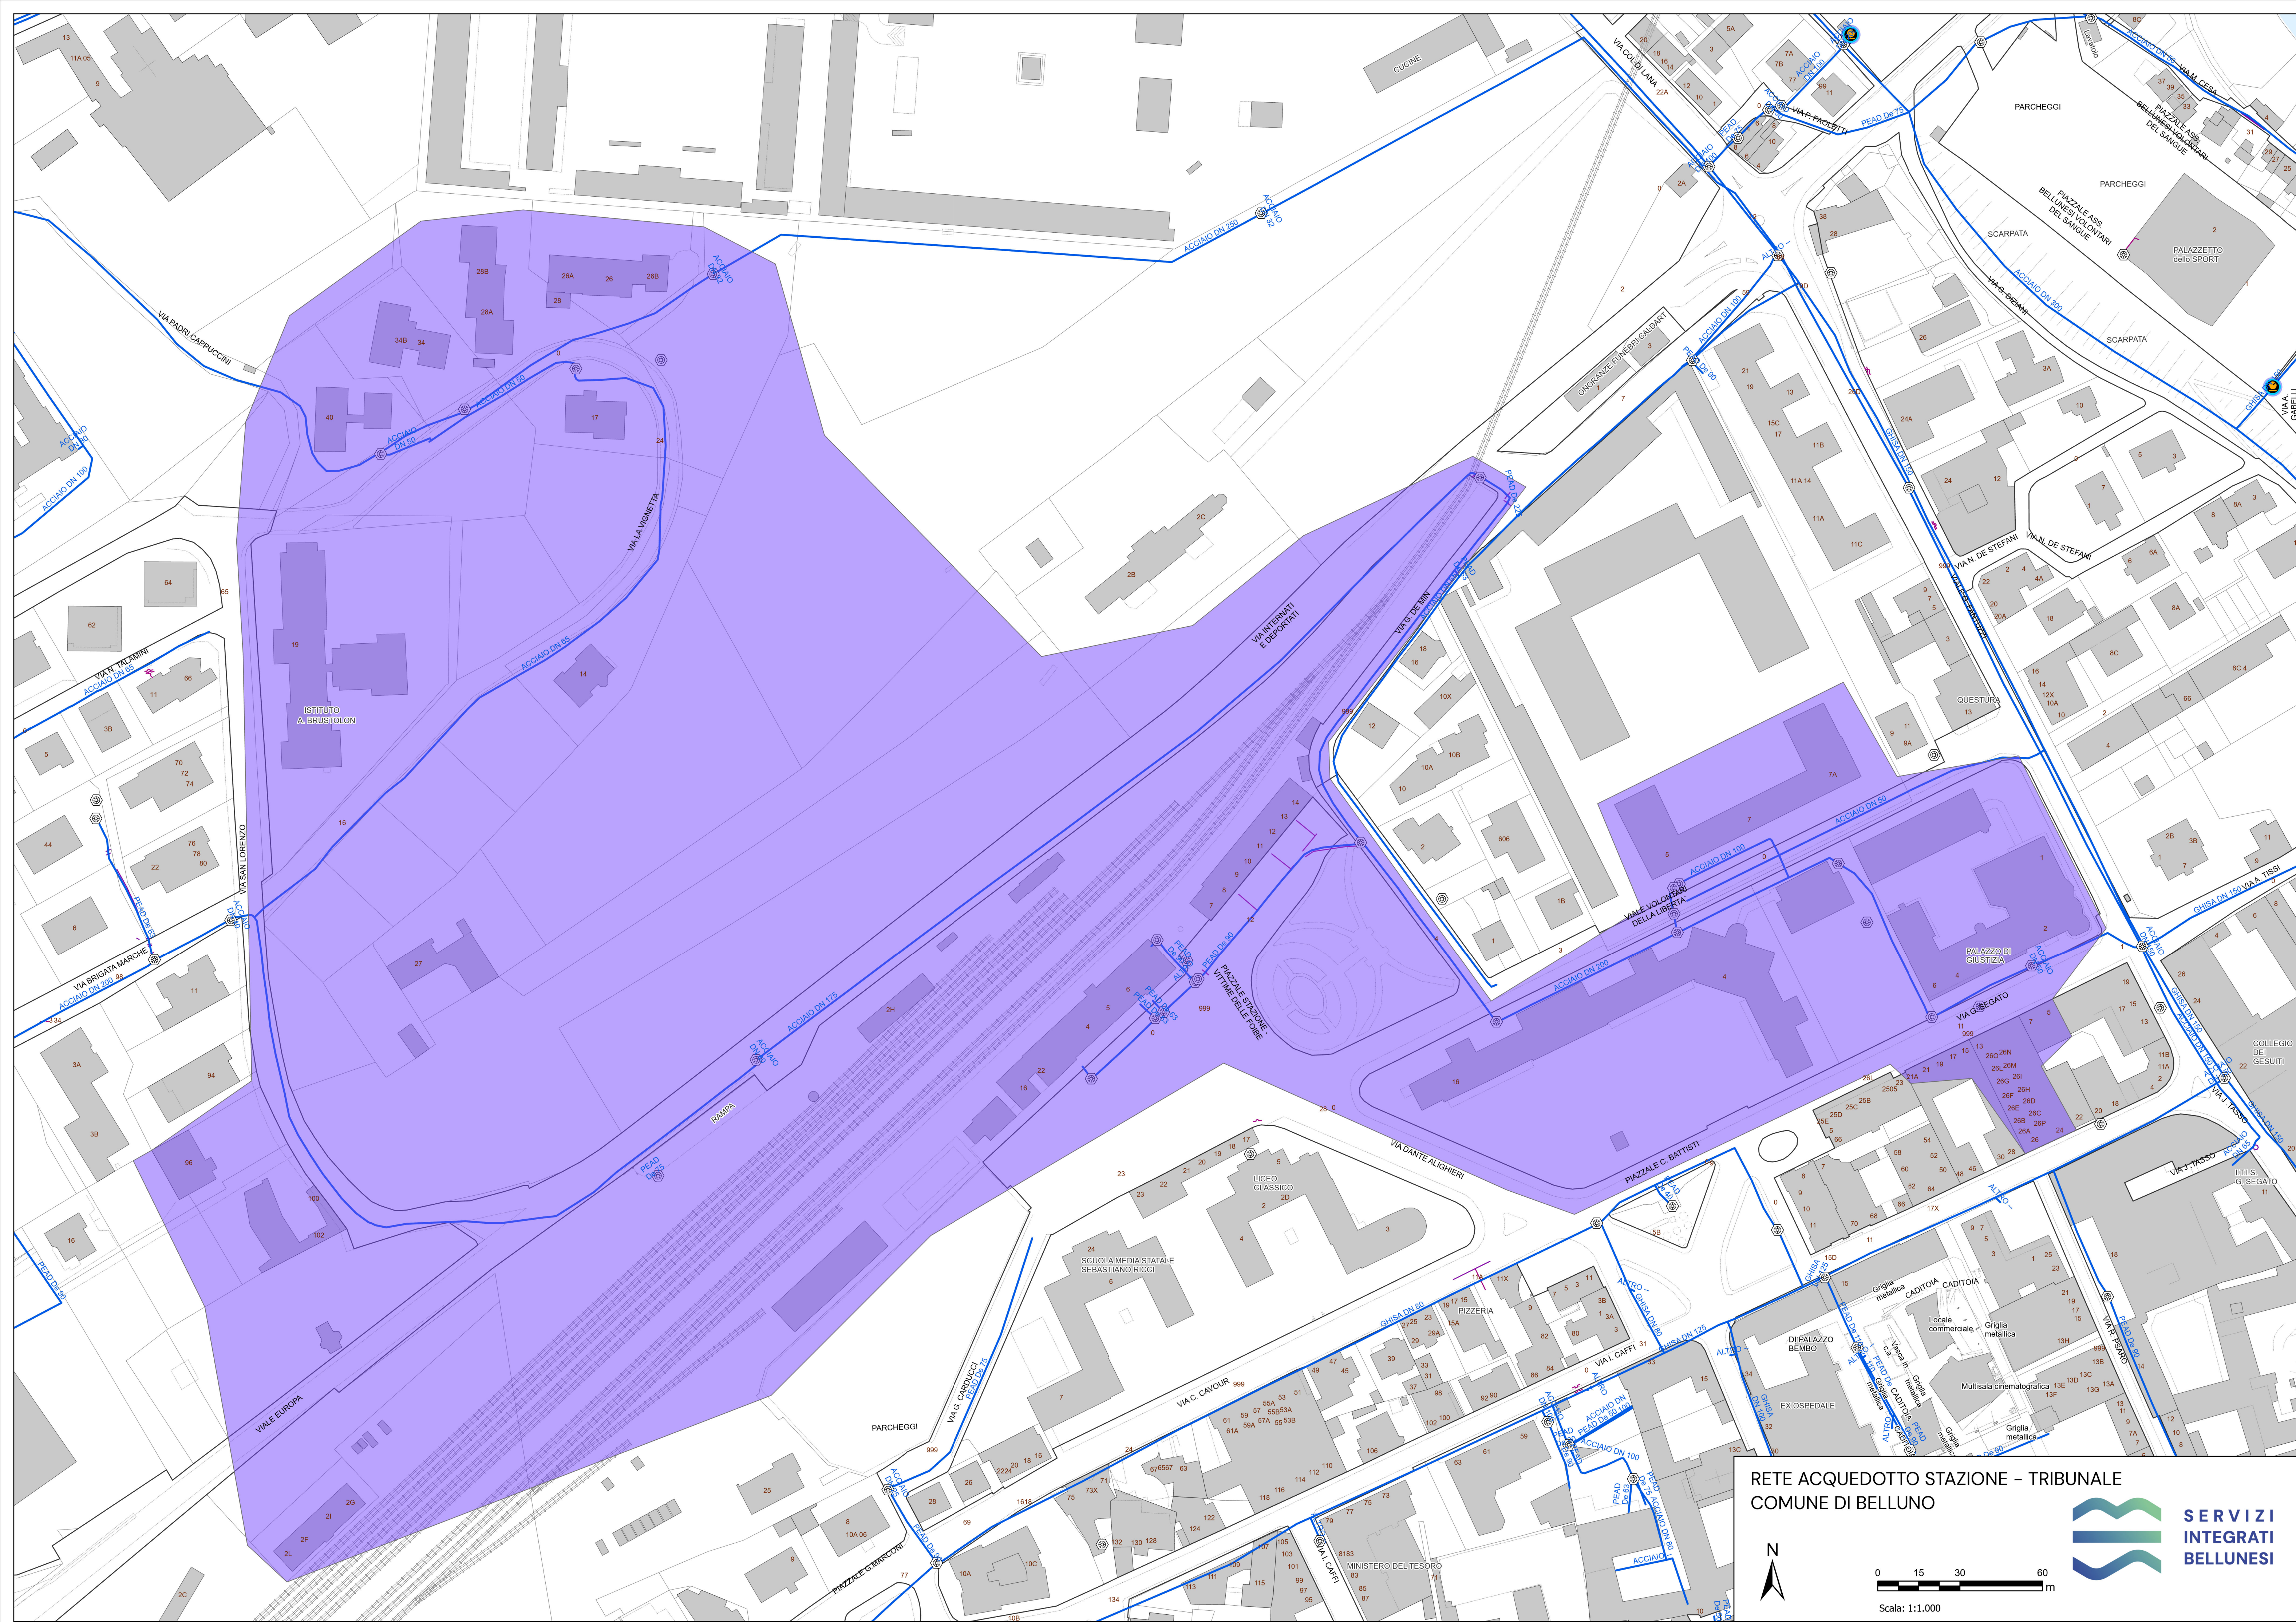

RETE ACQUEDOTTO STAZIONE - TRIBUNALE
COMUNE DI BELLUNO



0 15 30 60 m
Scala: 1:1.000



SERVIZI
INTEGRATI
BELLUNESI