



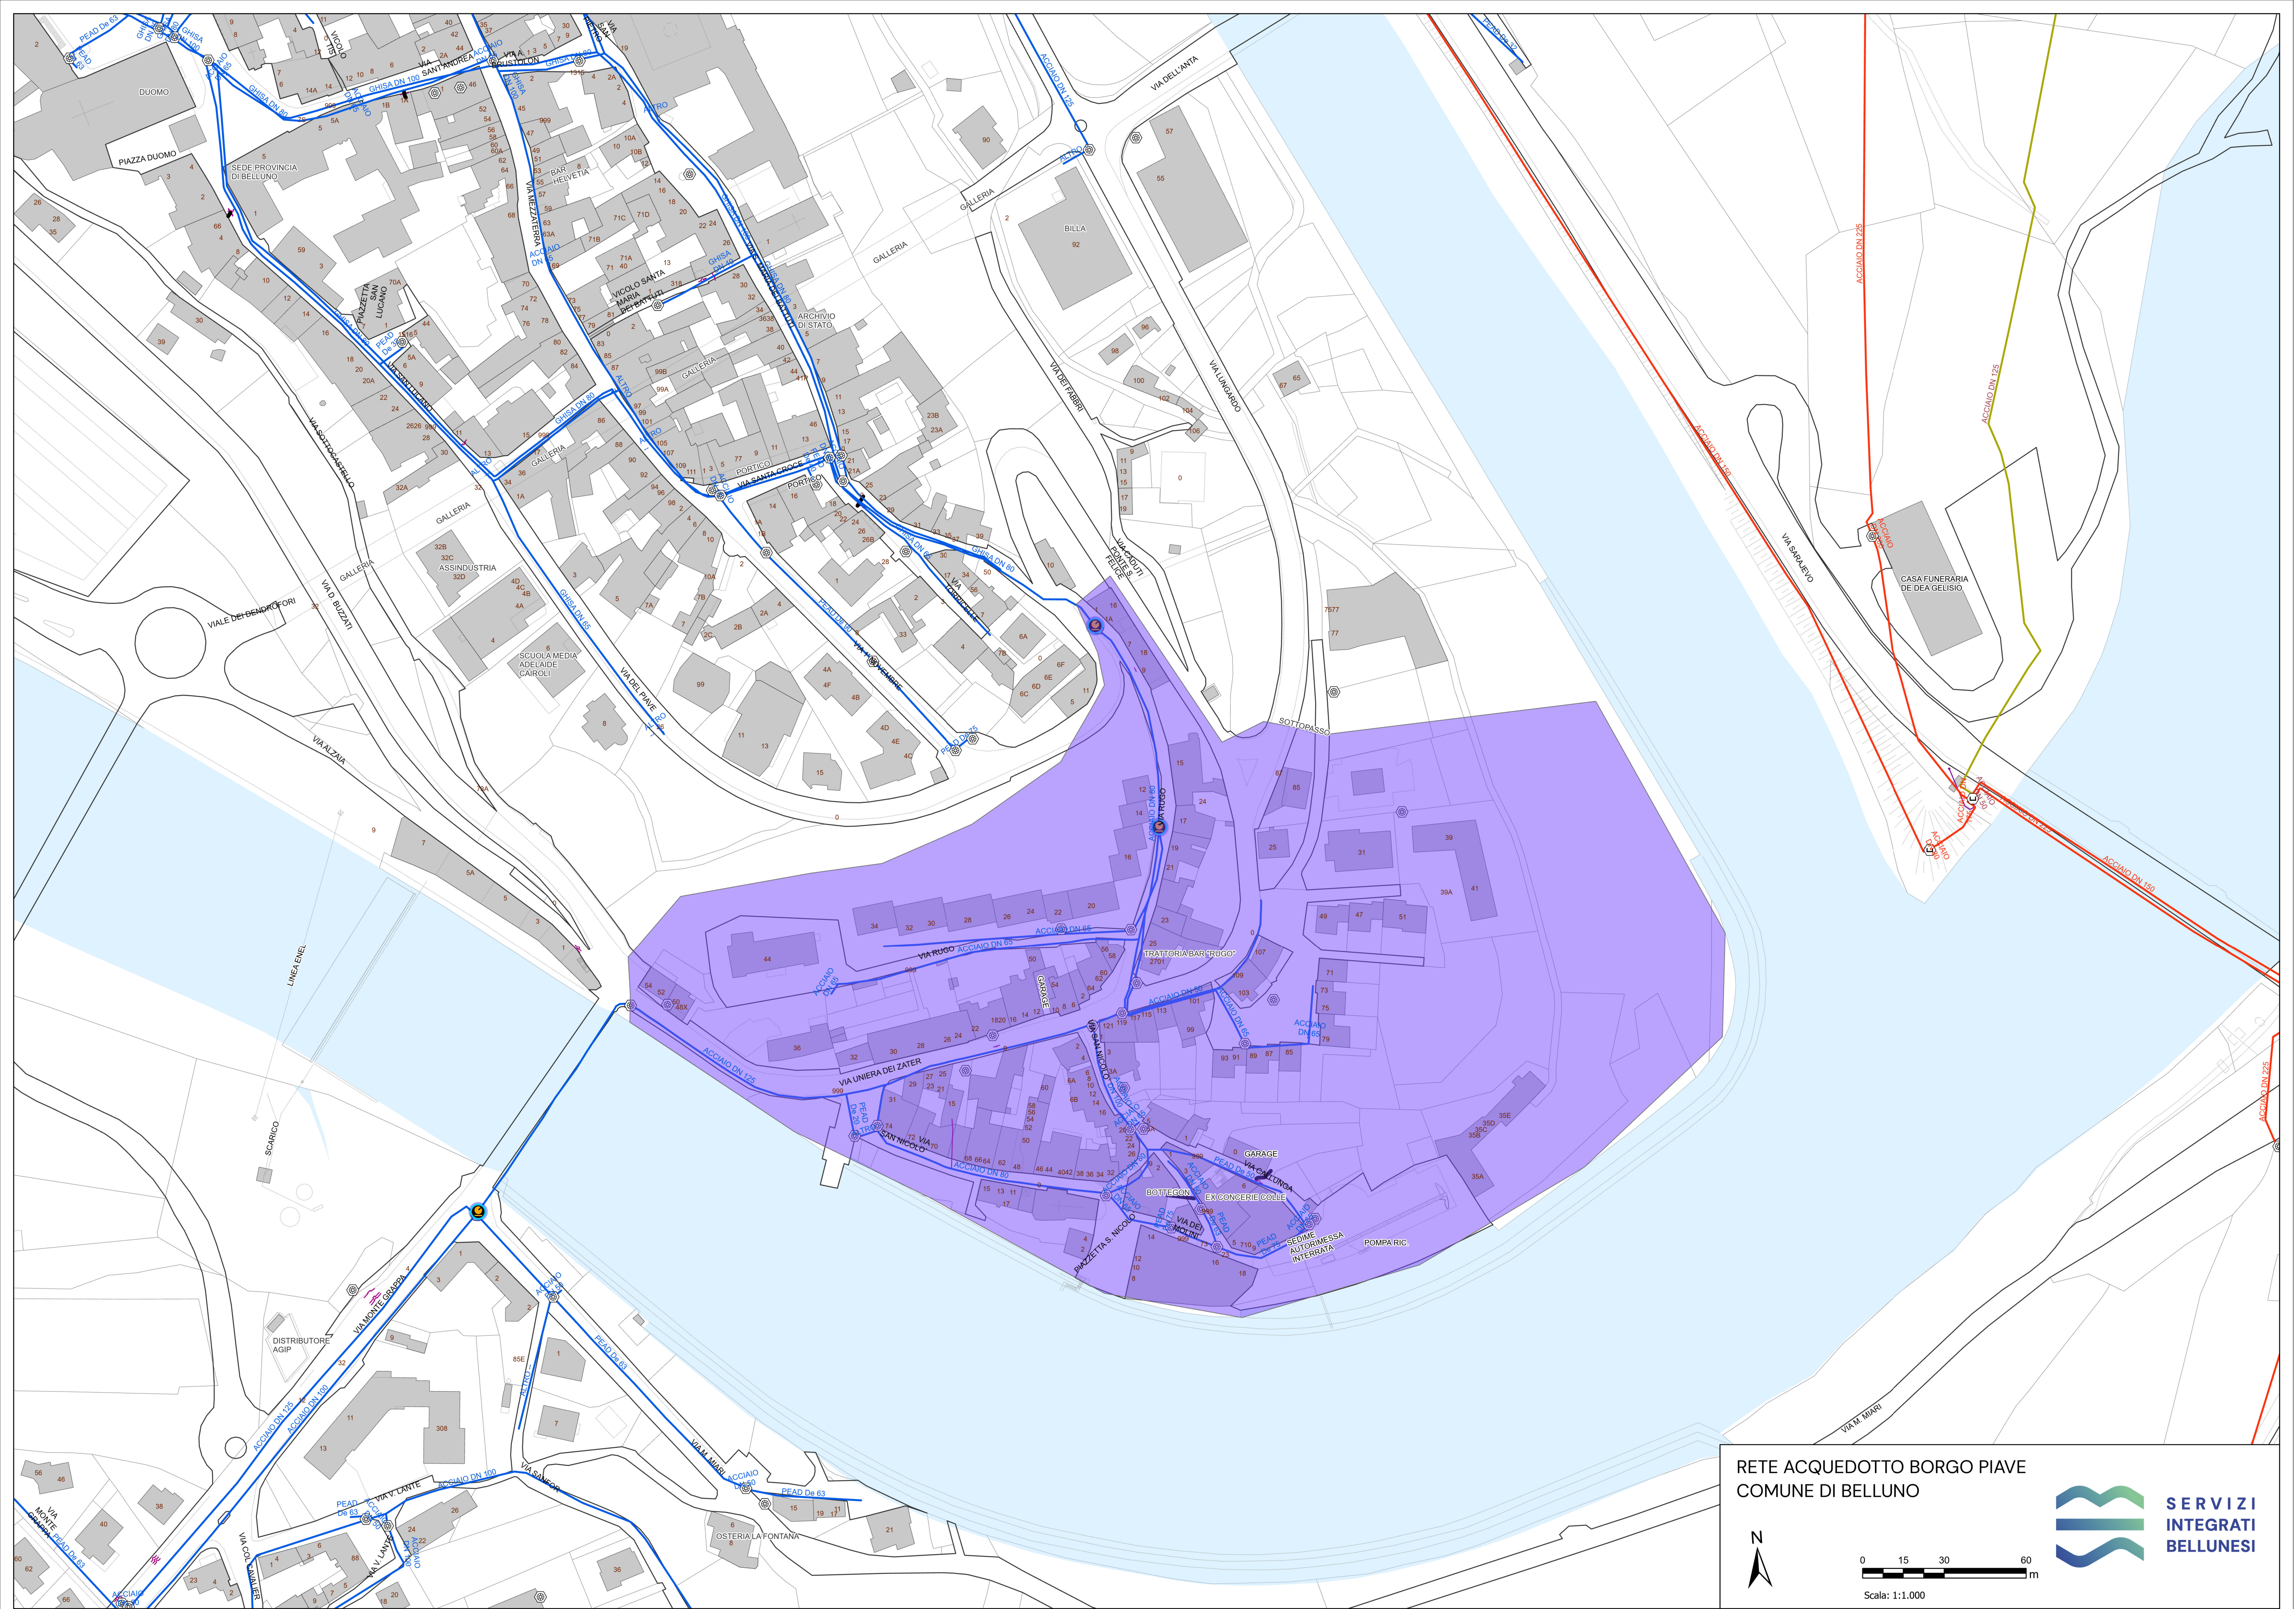

RETE ACQUEDOTTO BORGO PIAVE
COMUNE DI BELLUNO

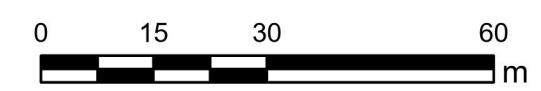

Scala: 1:1.000



SERVIZI
INTEGRATI
BELLUNESI