


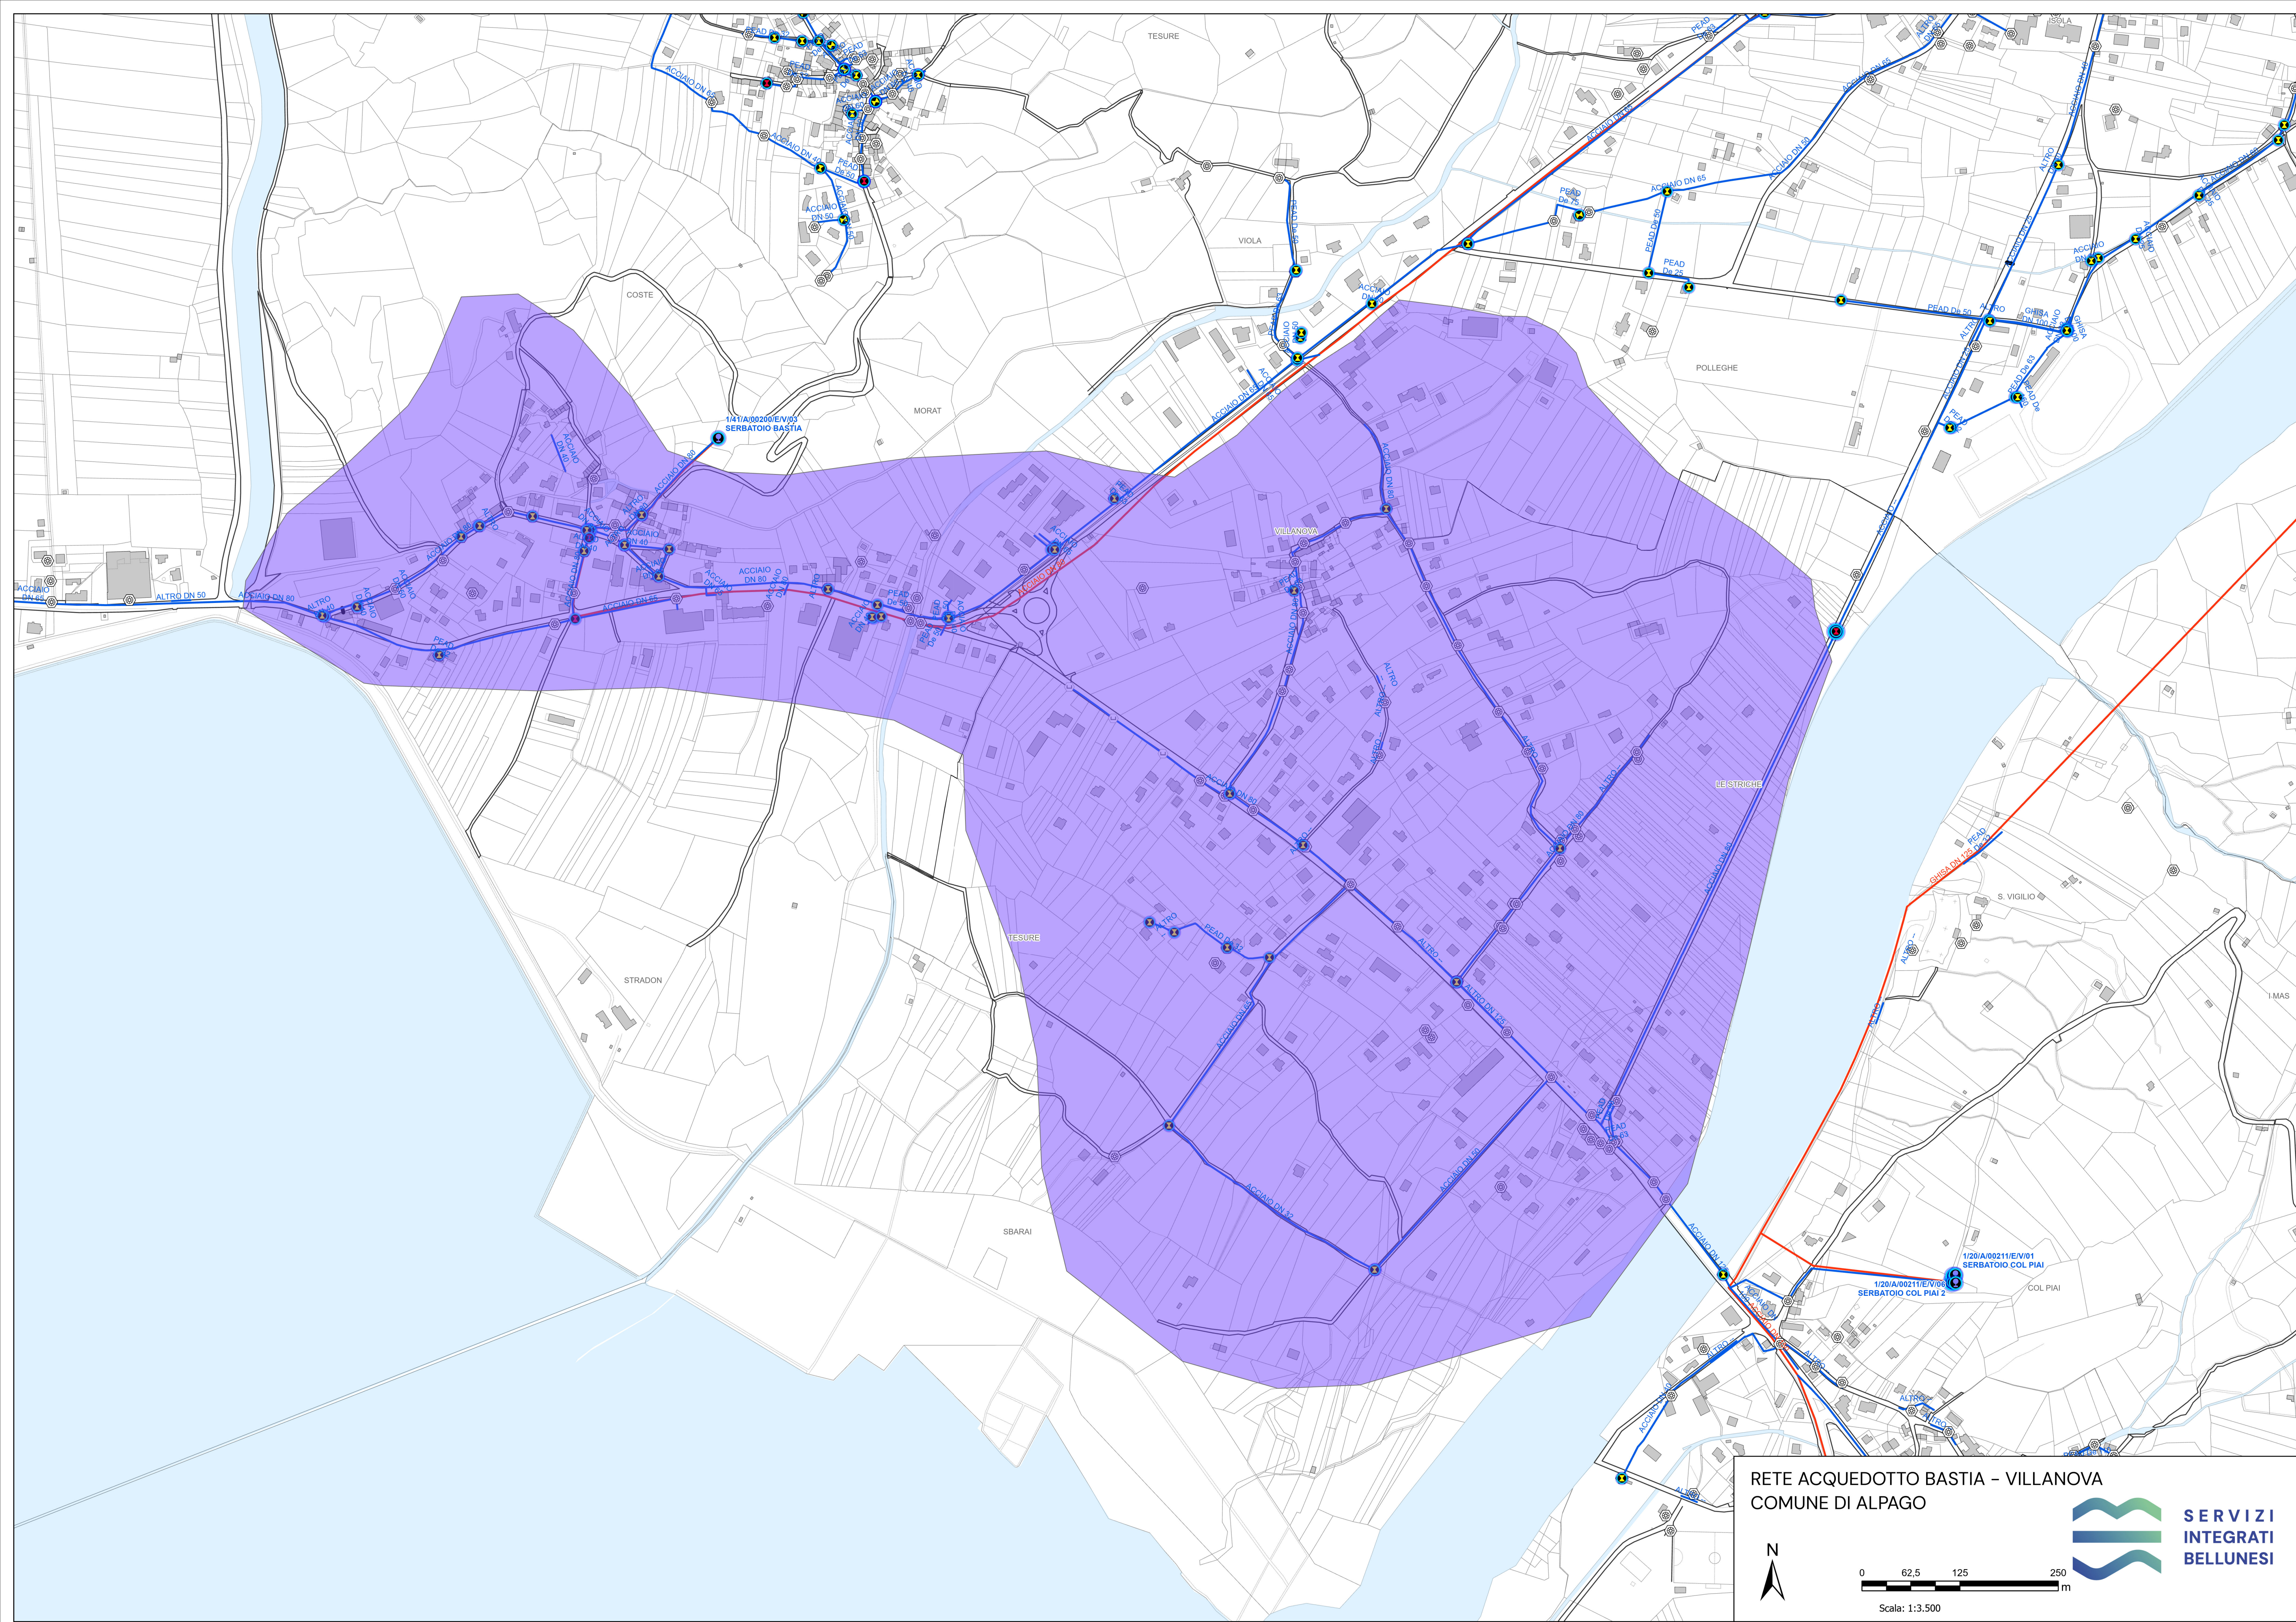

RETE ACQUEDOTTO BASTIA - VILLANOVA
COMUNE DI ALPAGO



0 62,5 125 250
m

Scala: 1:3.500



SERVIZI
INTEGRATI
BELLUNESI